

(1) 都道府県内における位置関係の図面

所在地


→名古屋・西尾張

→東尾張・西三河


→東三河



(2) 最寄り駅からの距離、交通機関及び所要時間がわかる図面

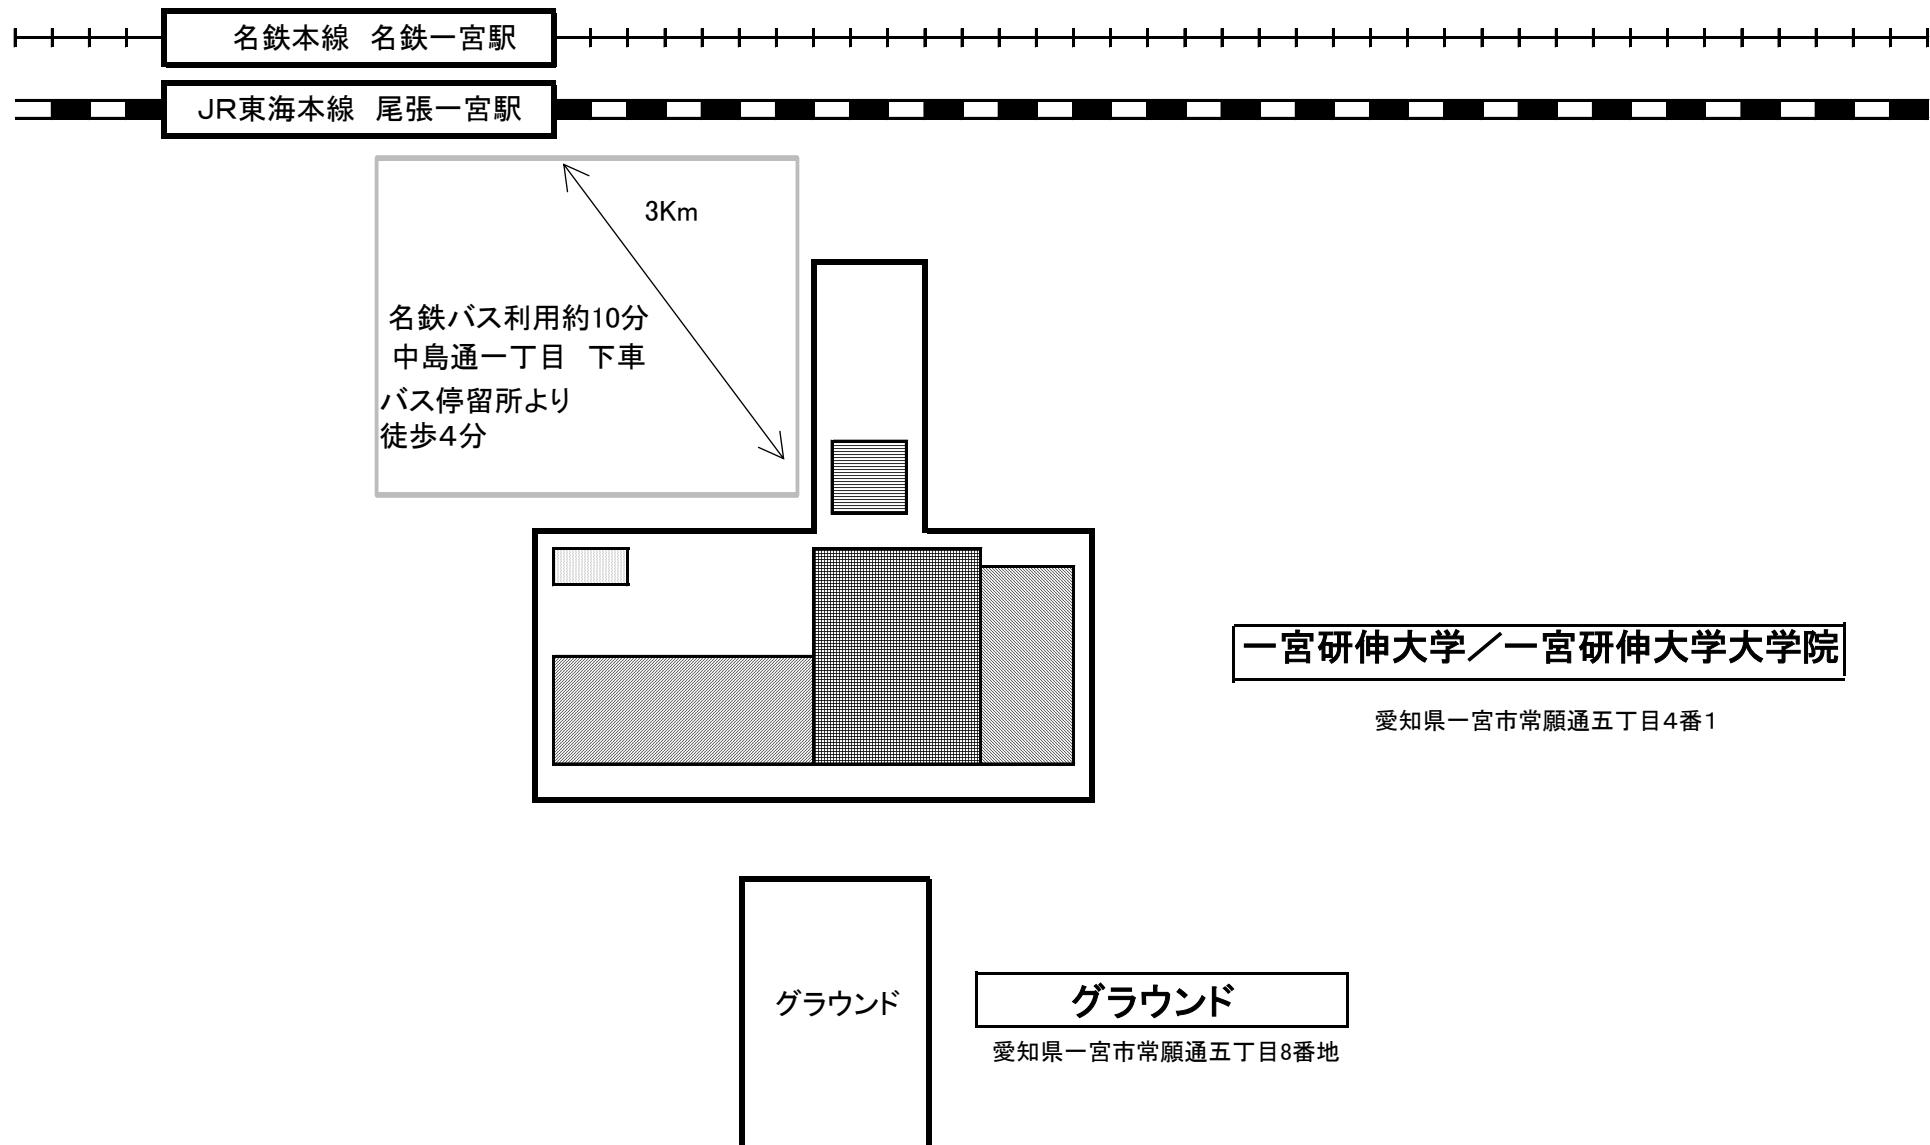

(3) 校舎、運動場等の配置図

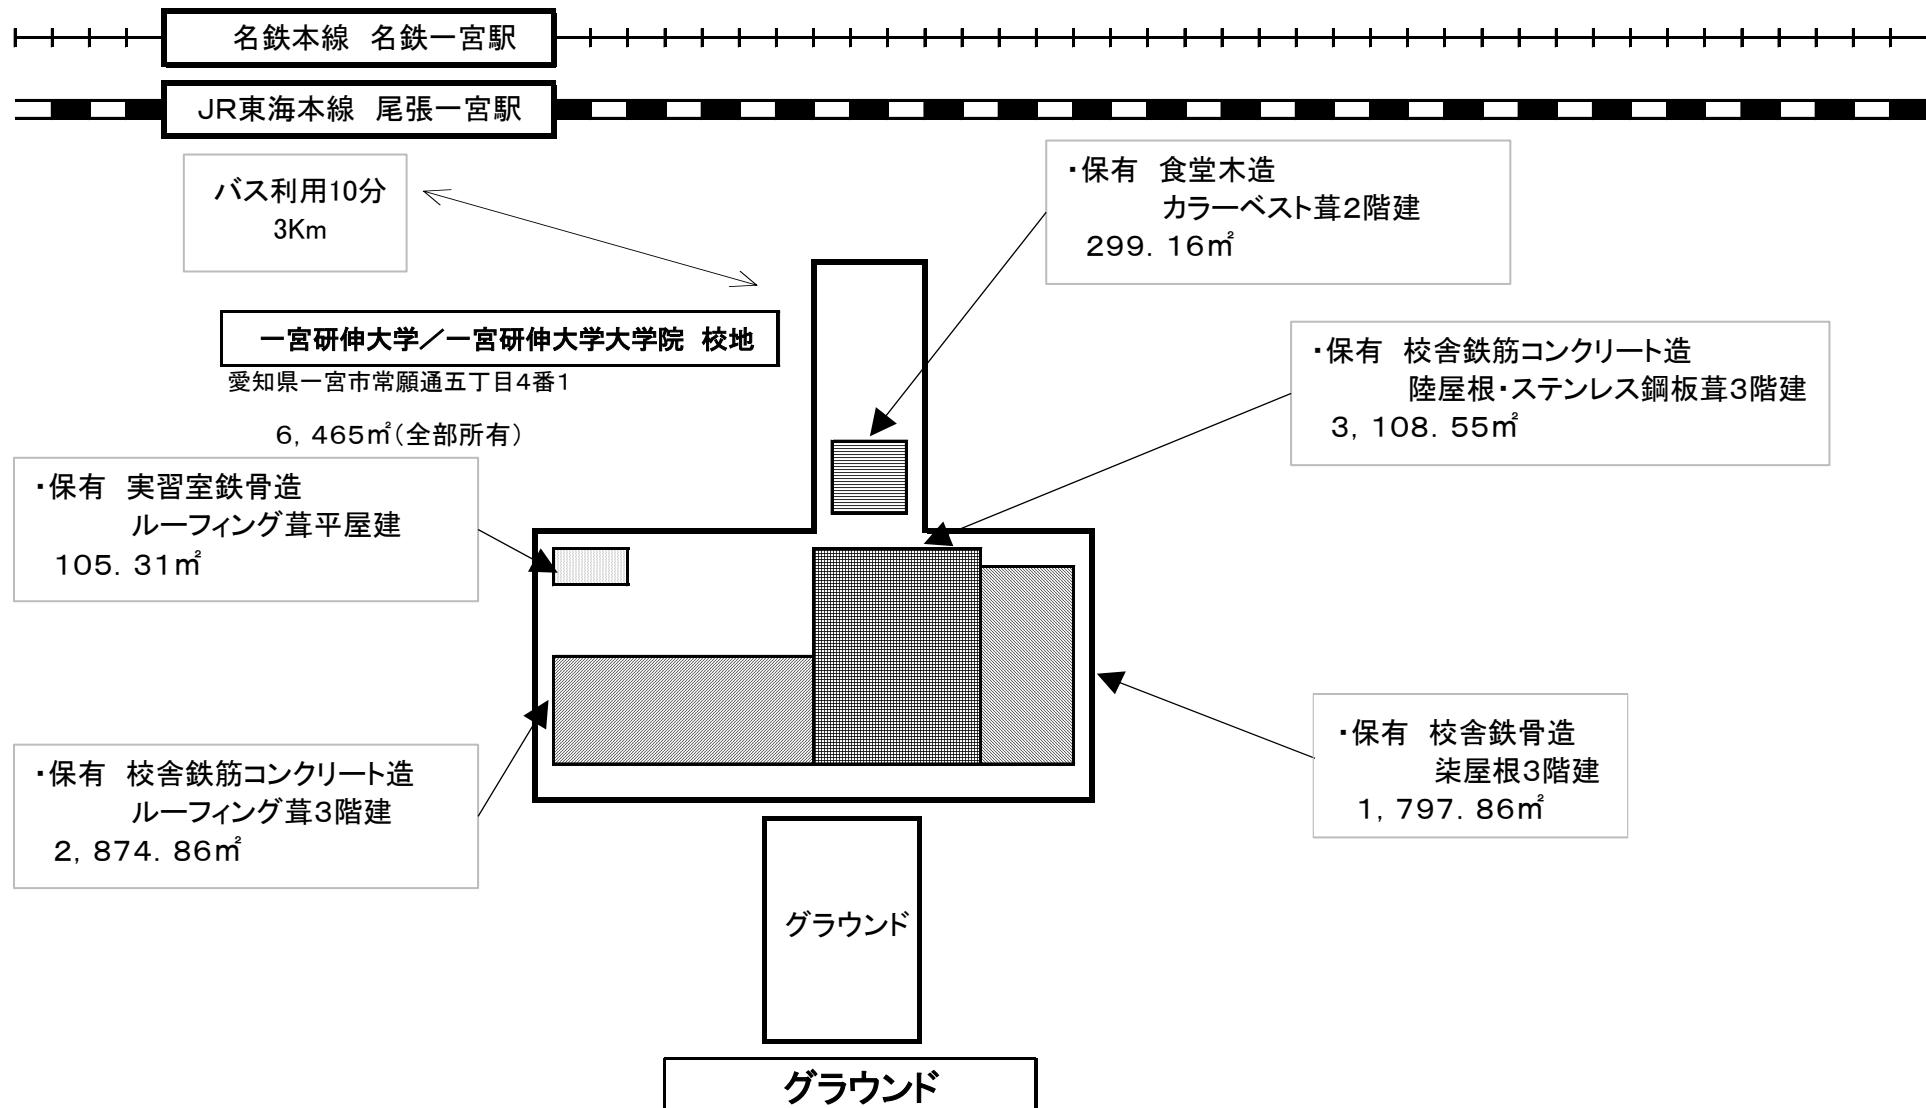


※校地は登記簿上の面積と同一です。

なお、校舎の延べ床面積は登記簿上の面積と異なり、建築図面上の面積となります。

愛知県一宮市常願通五丁目8番地 ※校地(グラウンド)は
登記上の面積と同一です。
991.00m²

配置図 A3:1/600

(4) 校舎の平面図

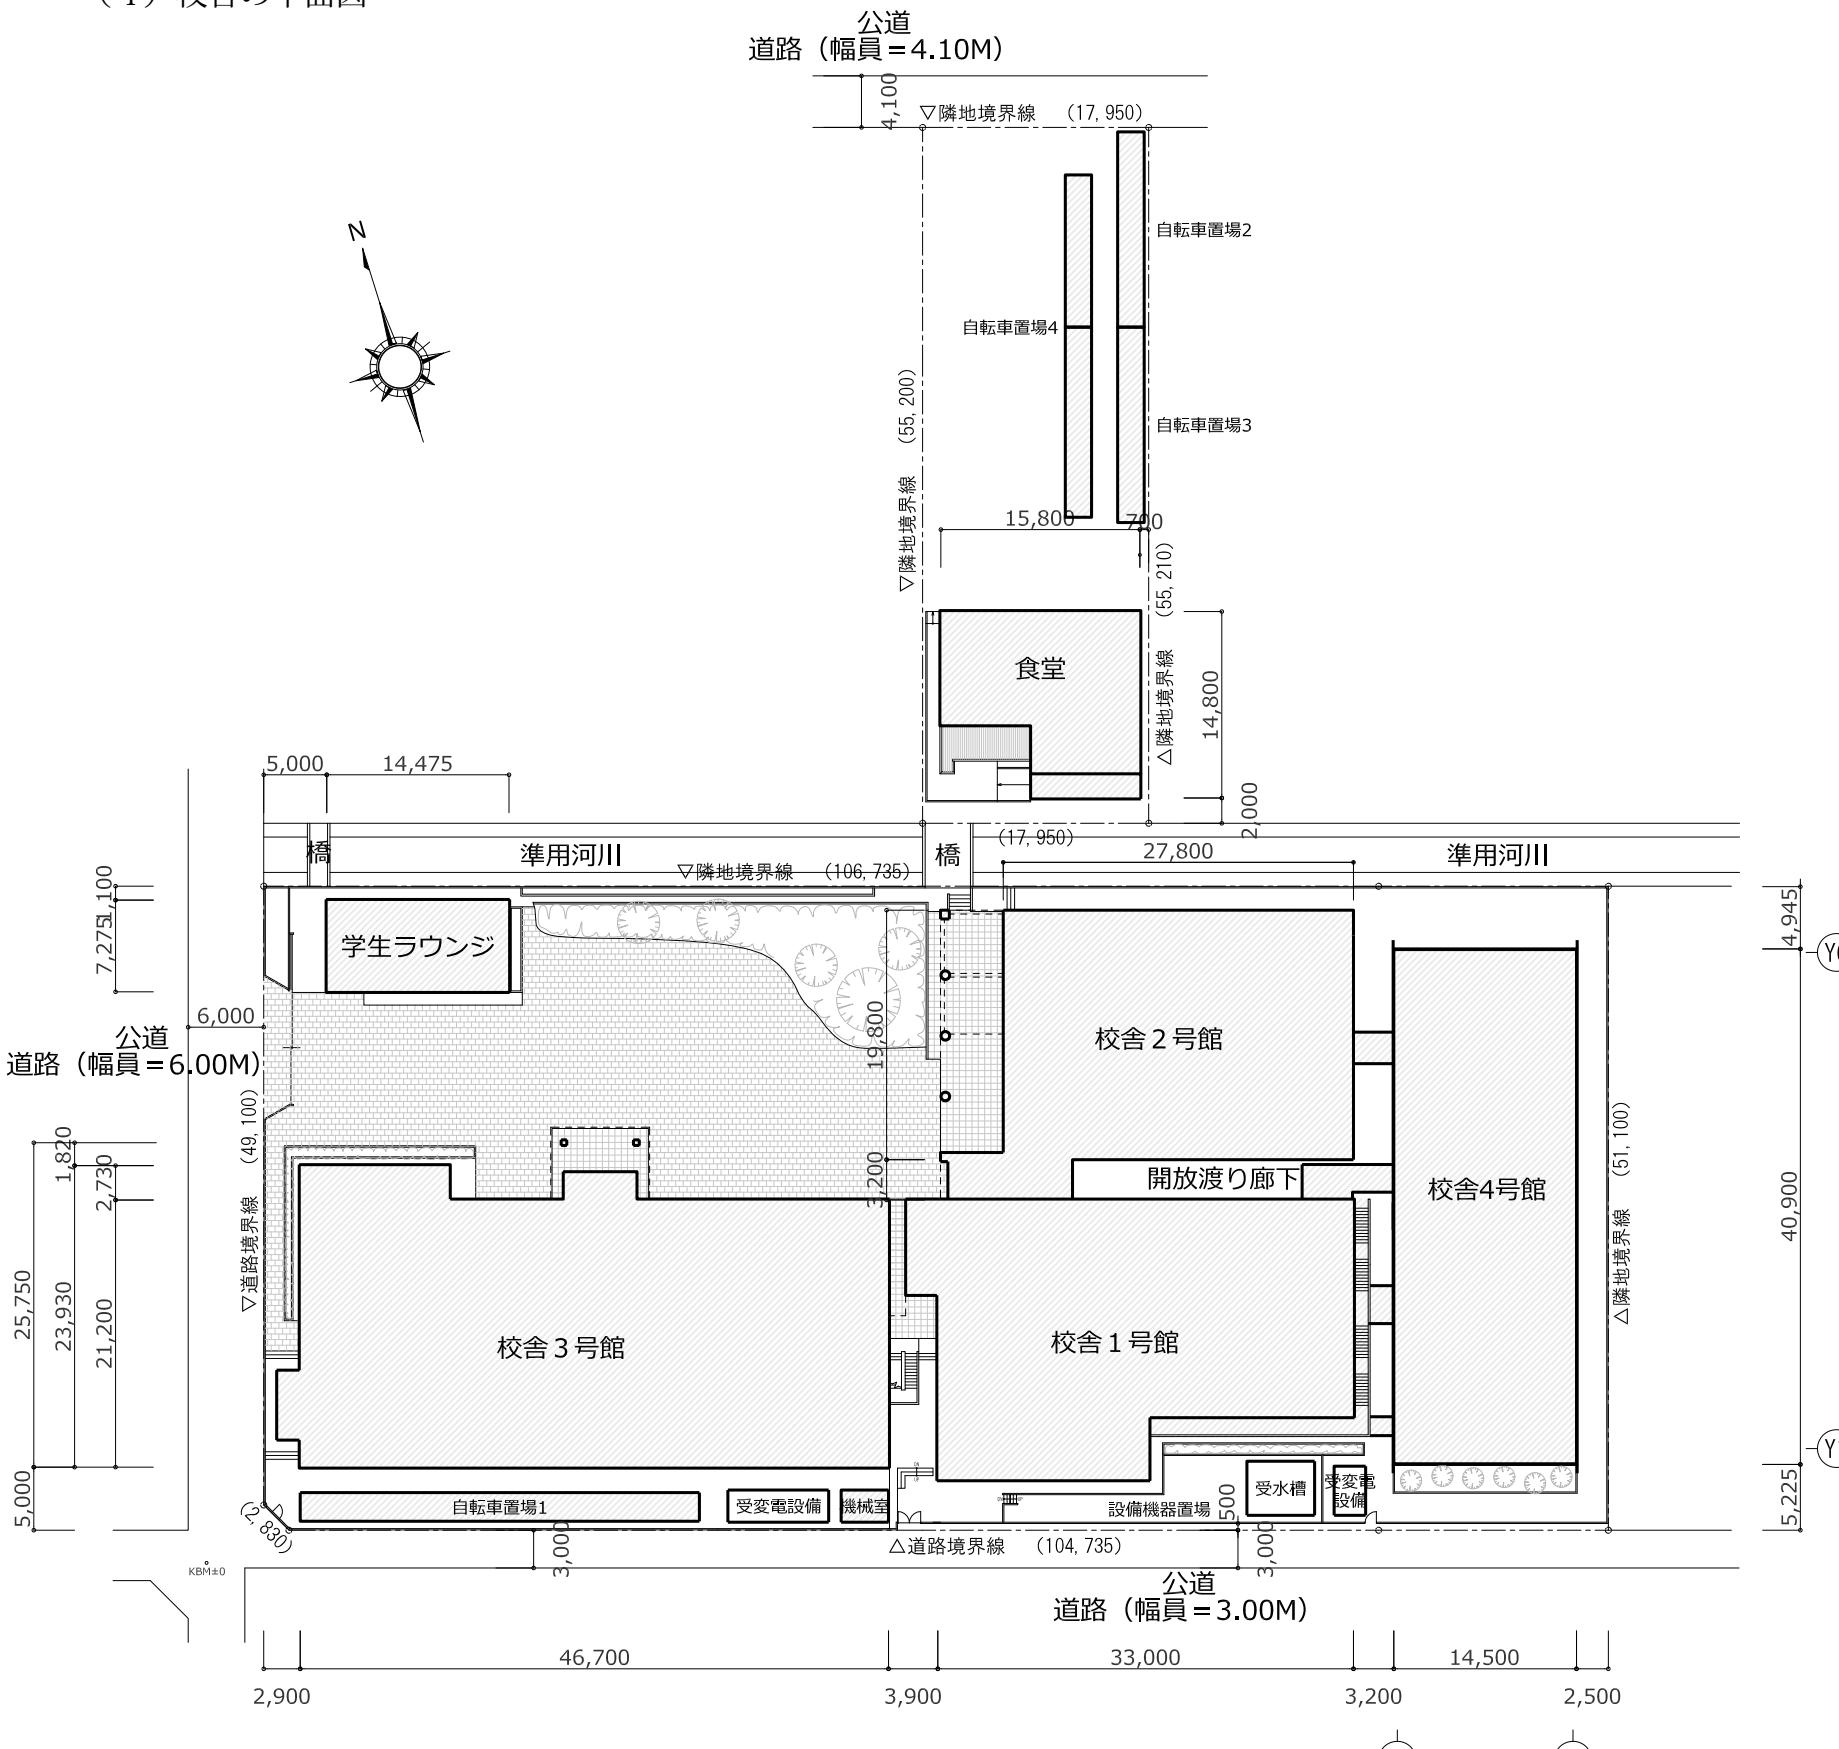

建築計画概要

敷地	一宮市常願通5丁目4-1、5-1、6-1、7、9-1、9-2、11 高畠町1丁目8		
全体敷地面積	5,474.34 m ² (1,655.98坪)		
道路後退面積	52.50 m ² (15.88坪)		
敷地面積	5,421.84 m ² (1,640.10坪)	(※食堂別敷地 991.01m ²)	
用途地域	準工業地域		
建ぺい率	55.98% : 3,034.86m ²	60% : MAX : 3,253.10m ²	
容積率	146.97% : 7,968.43m ³	200% : MAX : 10,843.68m ³	
防火地域	指定なし (22条地域)		

階別面積表

	校舎 1号館	校舎 2号館	校舎 3号館	学生ラウンジ	機械室
建築面積	2,404.95m ² (727.50坪)				
床面積	PH2		26.96m ² (8.16坪)		
	PH1		66.46m ² (20.11坪)		
	3階	624.25m ² (188.84坪)	768.04m ² (232.33坪)		
	2階	659.17m ² (199.40坪)	951.14m ² (287.72坪)		
	1階	679.62m ² (205.58坪)	585.96m ² (177.25坪)	1,062.26m ² (321.33坪)	105.31m ² (31.86坪) 9.62m ² (2.91坪)
延床面積	1,963.04m ² (593.82坪)	1,145.51m ² (346.51坪)	2,874.86m ² (869.65坪)	105.31m ² (31.86坪) 9.62m ² (2.91坪)	
床面積	自転車置場1	校舎 4号館	開放渡り廊下		
	629.91m ² (190.54坪)				
	PH2				
	PH1				
	3階	593.05m ² (179.40坪)	593.05m ² (179.40坪)		
延床面積	72.23m ² (21.85坪)	593.14m ² (179.42坪)	18.62m ² (5.63坪)		
床面積	食堂	自転車置場2	自転車置場3	自転車置場4	合計
	310.09m ² (93.80坪)				
	PH2				3,344.95m ² (1,011.84坪)
	PH1				26.96m ² (8.16坪)
	3階				66.46m ² (20.11坪)
延床面積	110.08m ² (33.30坪)	31.83m ² (9.62坪)	32.62m ² (9.86坪)	56.56m ² (17.11坪)	1,985.34m ² (600.56坪)
床面積	1階	189.08m ² (57.19坪)	31.83m ² (9.62坪)	32.62m ² (9.86坪)	2,872.99m ² (869.08坪)
	延床面積	299.16m ² (90.49坪)	31.83m ² (9.62坪)	32.62m ² (9.86坪)	3,436.85m ² (1,039.64坪)

中日設計株式会社 管理建築士 1級 31293号 日付
一級建築士 第244866号 清谷 太一
検査員 検査日
A3:1/600 建築概要・配置図 図番
A-01