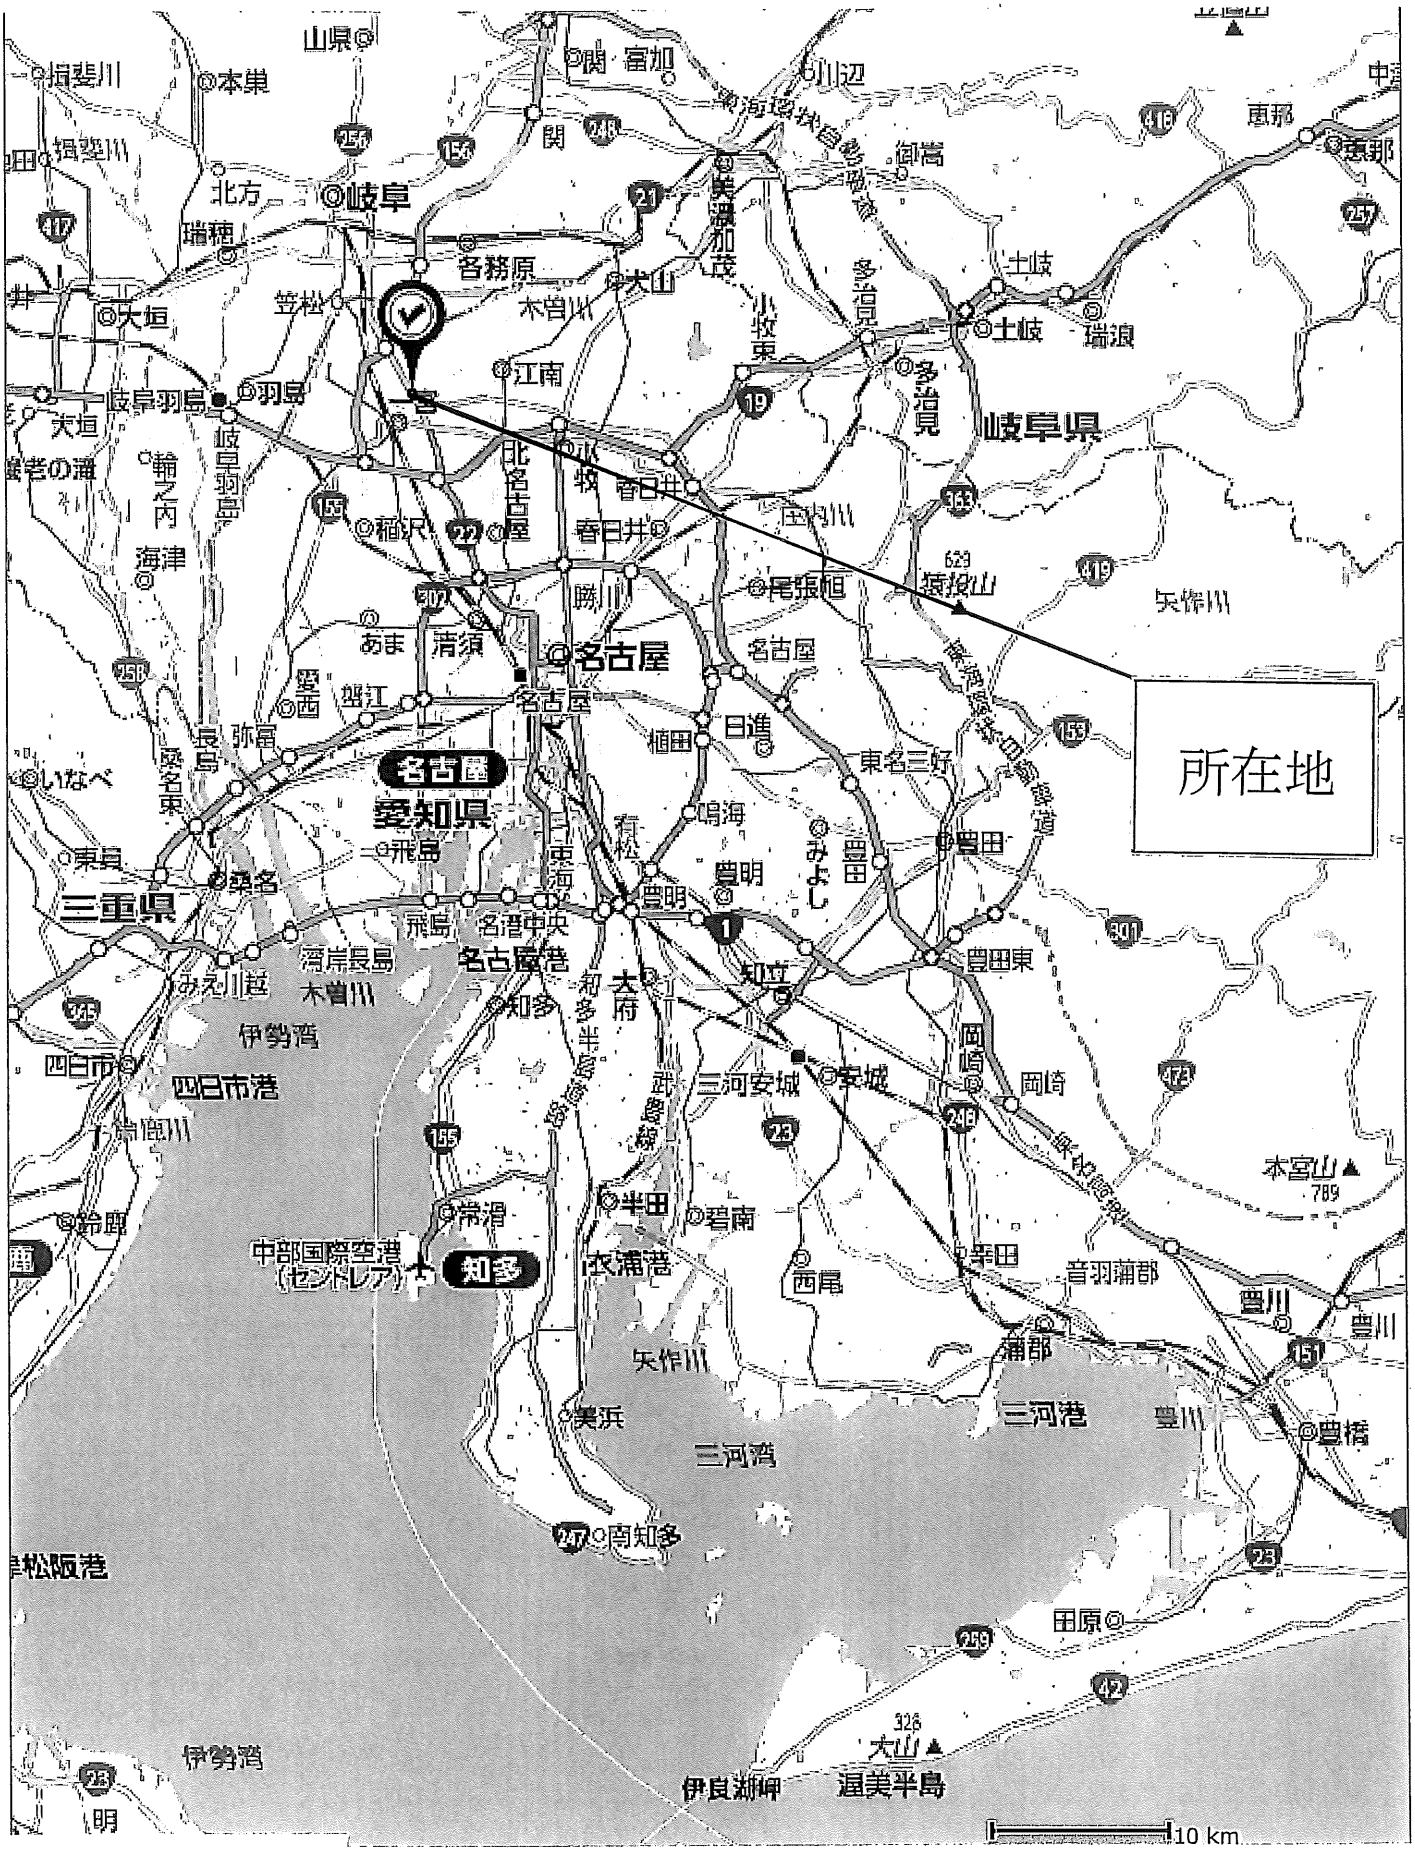
所在地
岐阜県
愛知県
三重県
名古屋
岐阜
一宮
知多
中部国際空港
(セントレア)
名古屋港
四日市港
三河港
伊勢湾
三河湾
10 km

当該学校法人の設置する私立大学の位置及び校地の状況を明らかにする図面並びに校舎その他の建物の配置図及び平面図

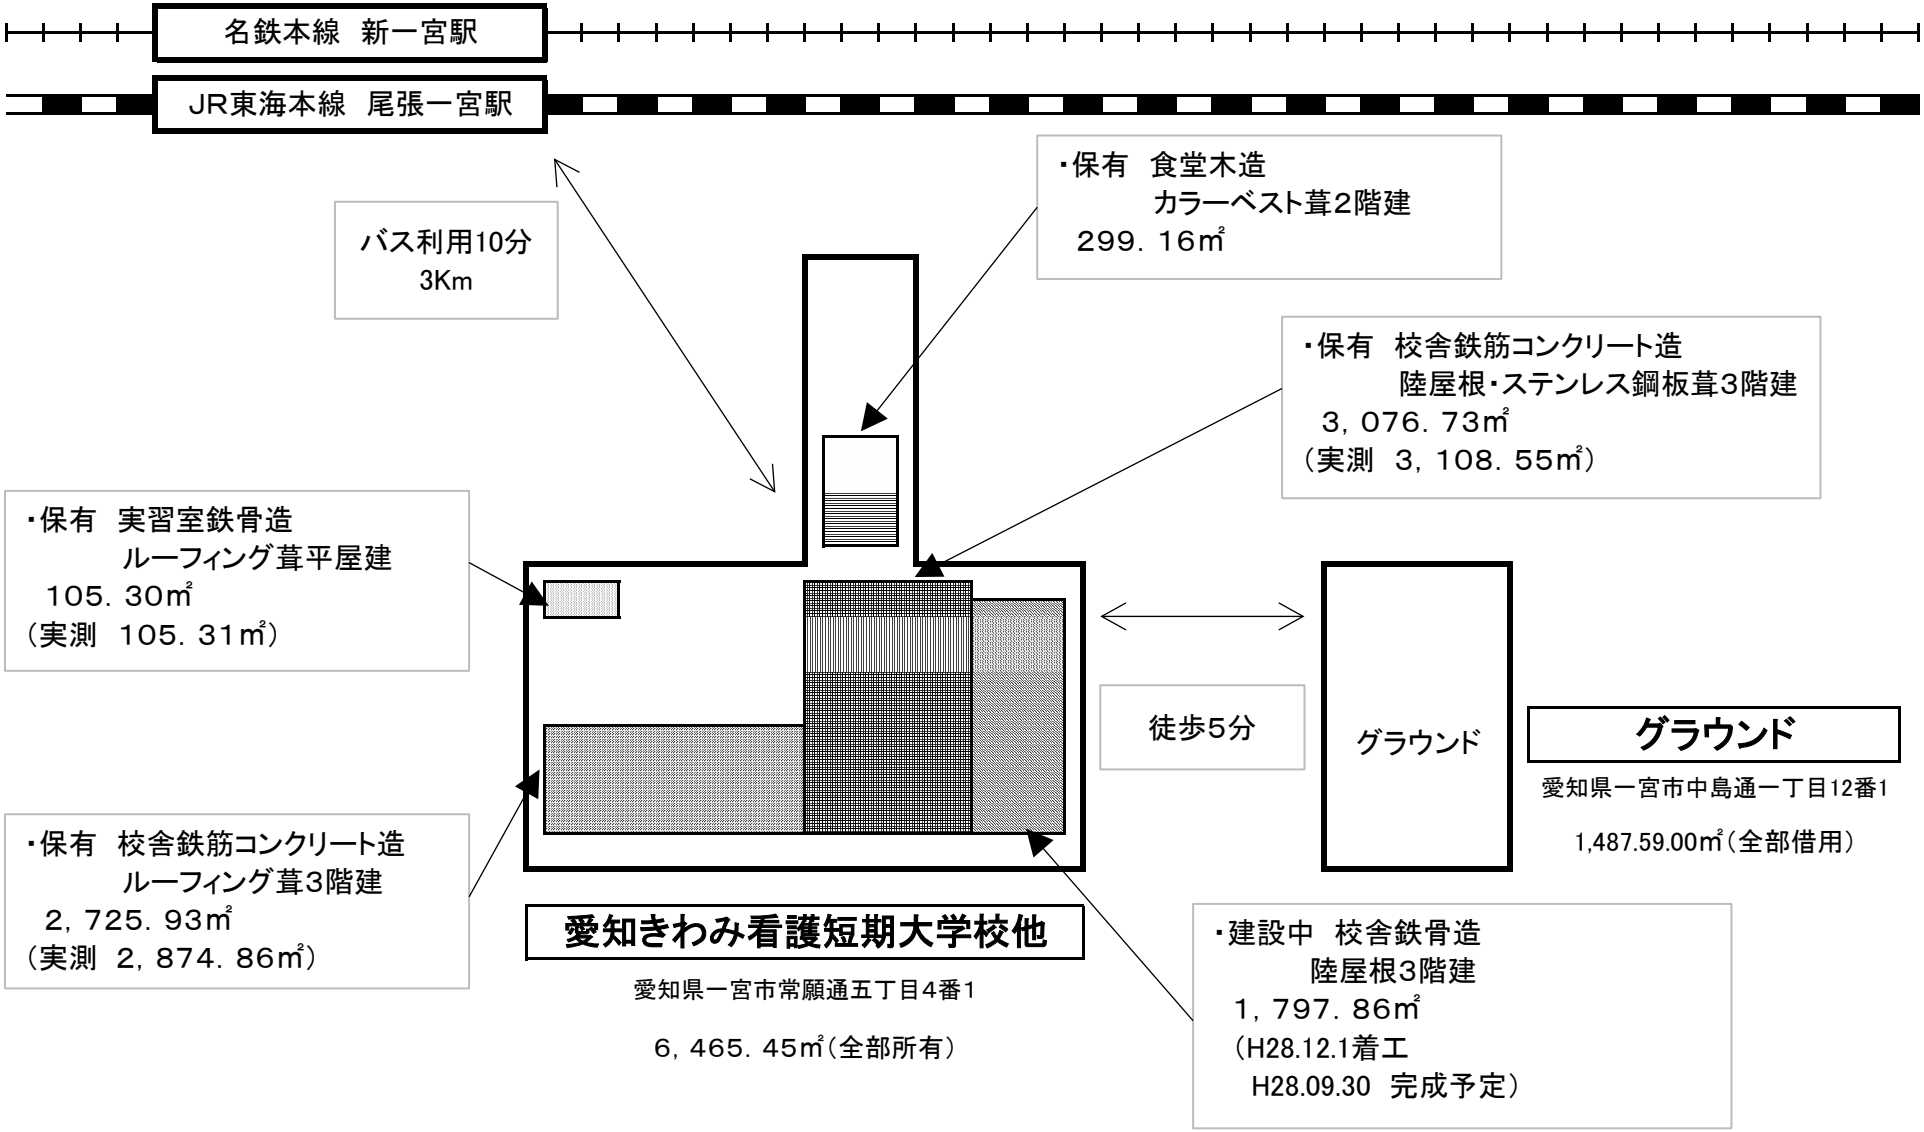

配置図　A3:1/600

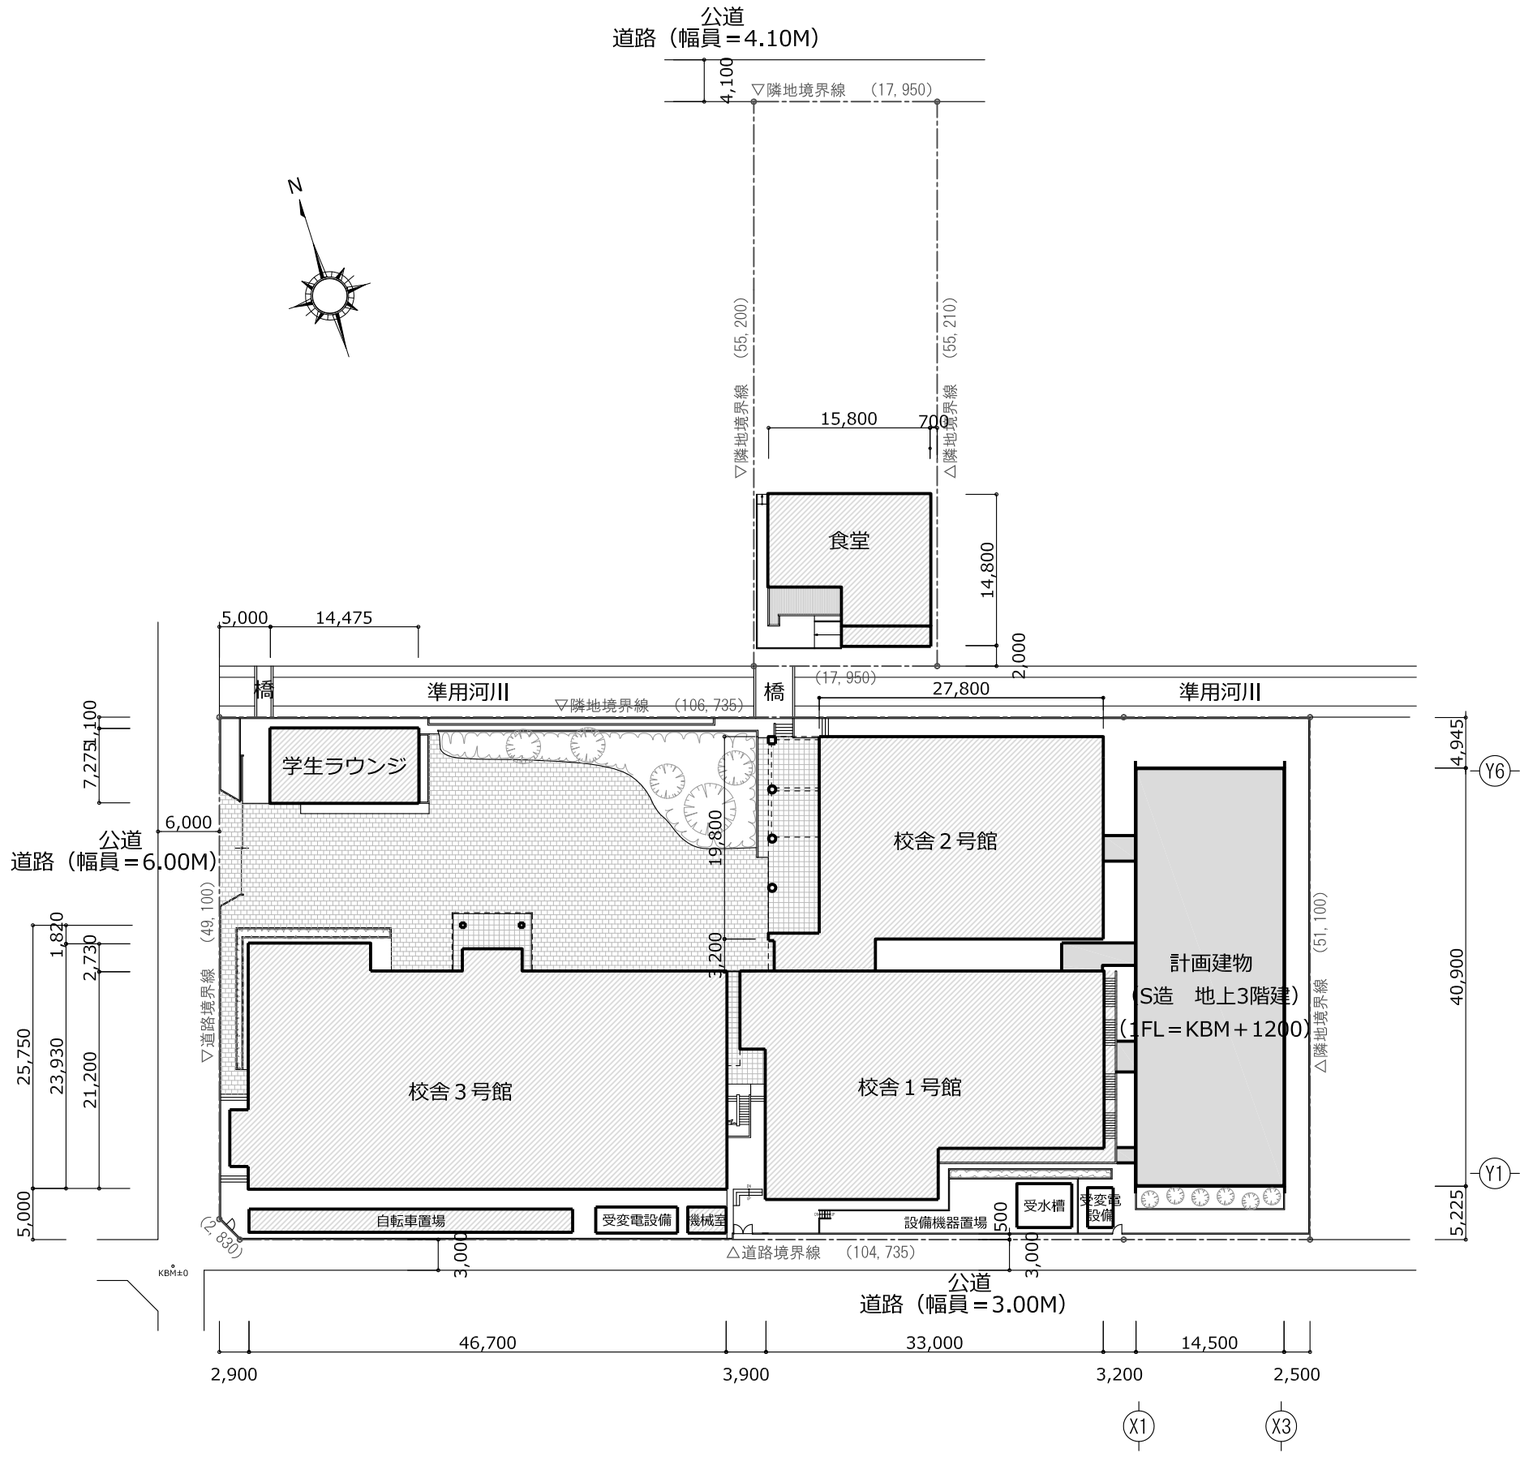

中　日　設　計　株式会社	管理建築士 1級 31293号 清谷 太一	日付	愛知きわみ看護短期大学　増築工事	設計図	
一級建築士 第244866号 阪井 久宣	検図	縮尺 A3:1/600	建築概要・配置図	図番 A－＊＊	